


# 危険作業区画図

9月30日作業

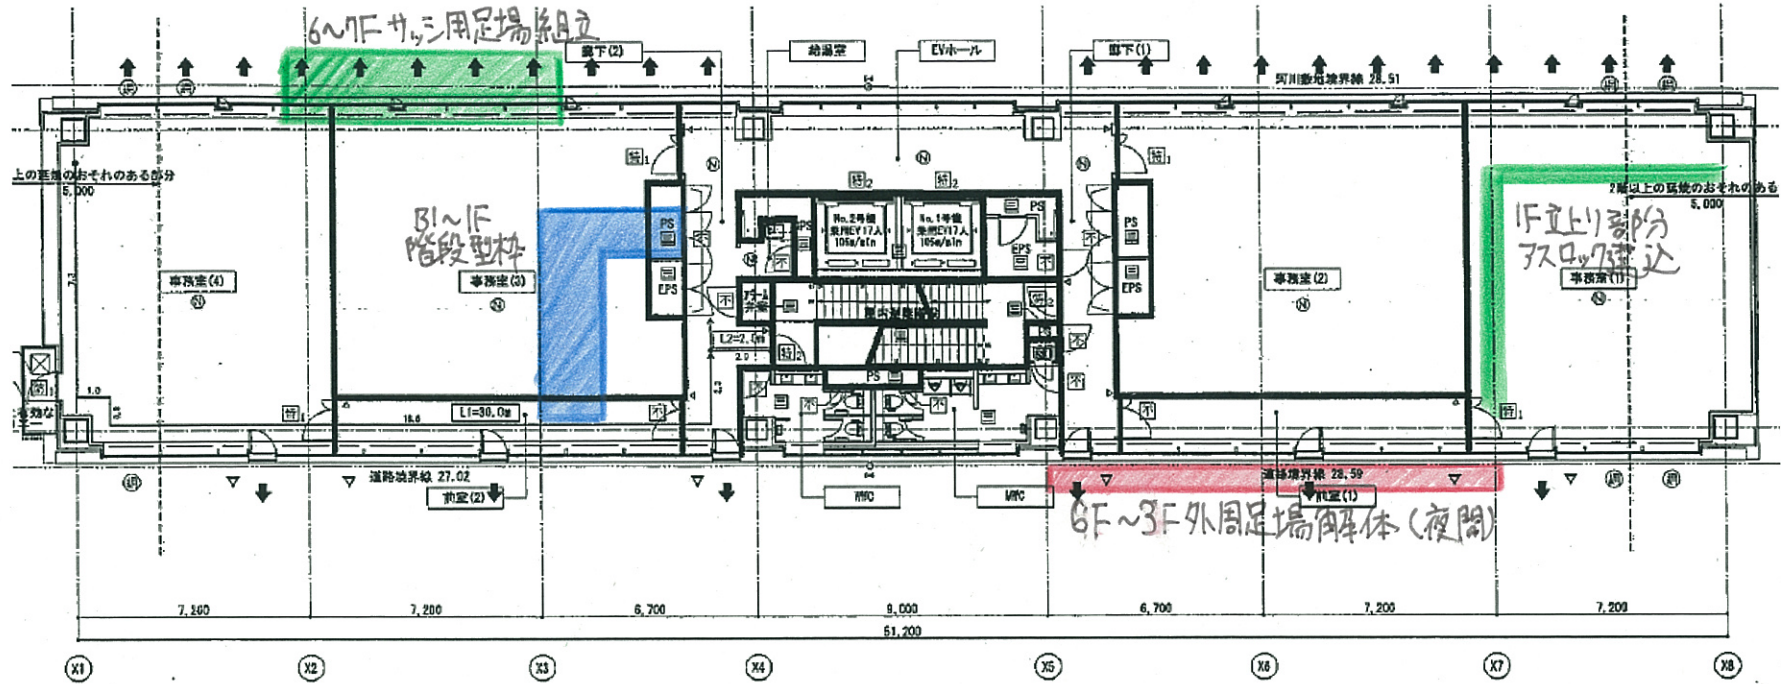

作業内容	危険度	作業上の安全注意事項
6F~3F外周足場解体	赤	必要な照明の確保、作業箇所周辺の立入禁止区域の確保、手拭し日時の西かけ確保、吊橋下部への立入禁止、近接行動の禁止、安全帯の使用を徹底
6F~7Fサッシ用足場組立	緑	開口付近での作業にあたり、安全帯の使用徹底、開口からの飛来物の無いよう系結束を行うこと。
1F立上り部分スロウ建設	緑	詰所周辺作業により立入禁止の区域を行う事、建込時の声かけを行うこと。
6F~7F階段型枠組立	青	配筋上でのつまききに注意、1F開口周辺では必ず安全帯を使用、差筋キックは外木に直す事。

危険度  
 赤 かなり注意しても災害になる(死亡、重症災害の危険がある)  
 緑 普段の注意力では災害になる(休業災害の危険がある)  
 青 注意力にかけると災害になる(不休災害の危険がある)