


築地幹線工事 供用中の水の流れと警報による退避ルール

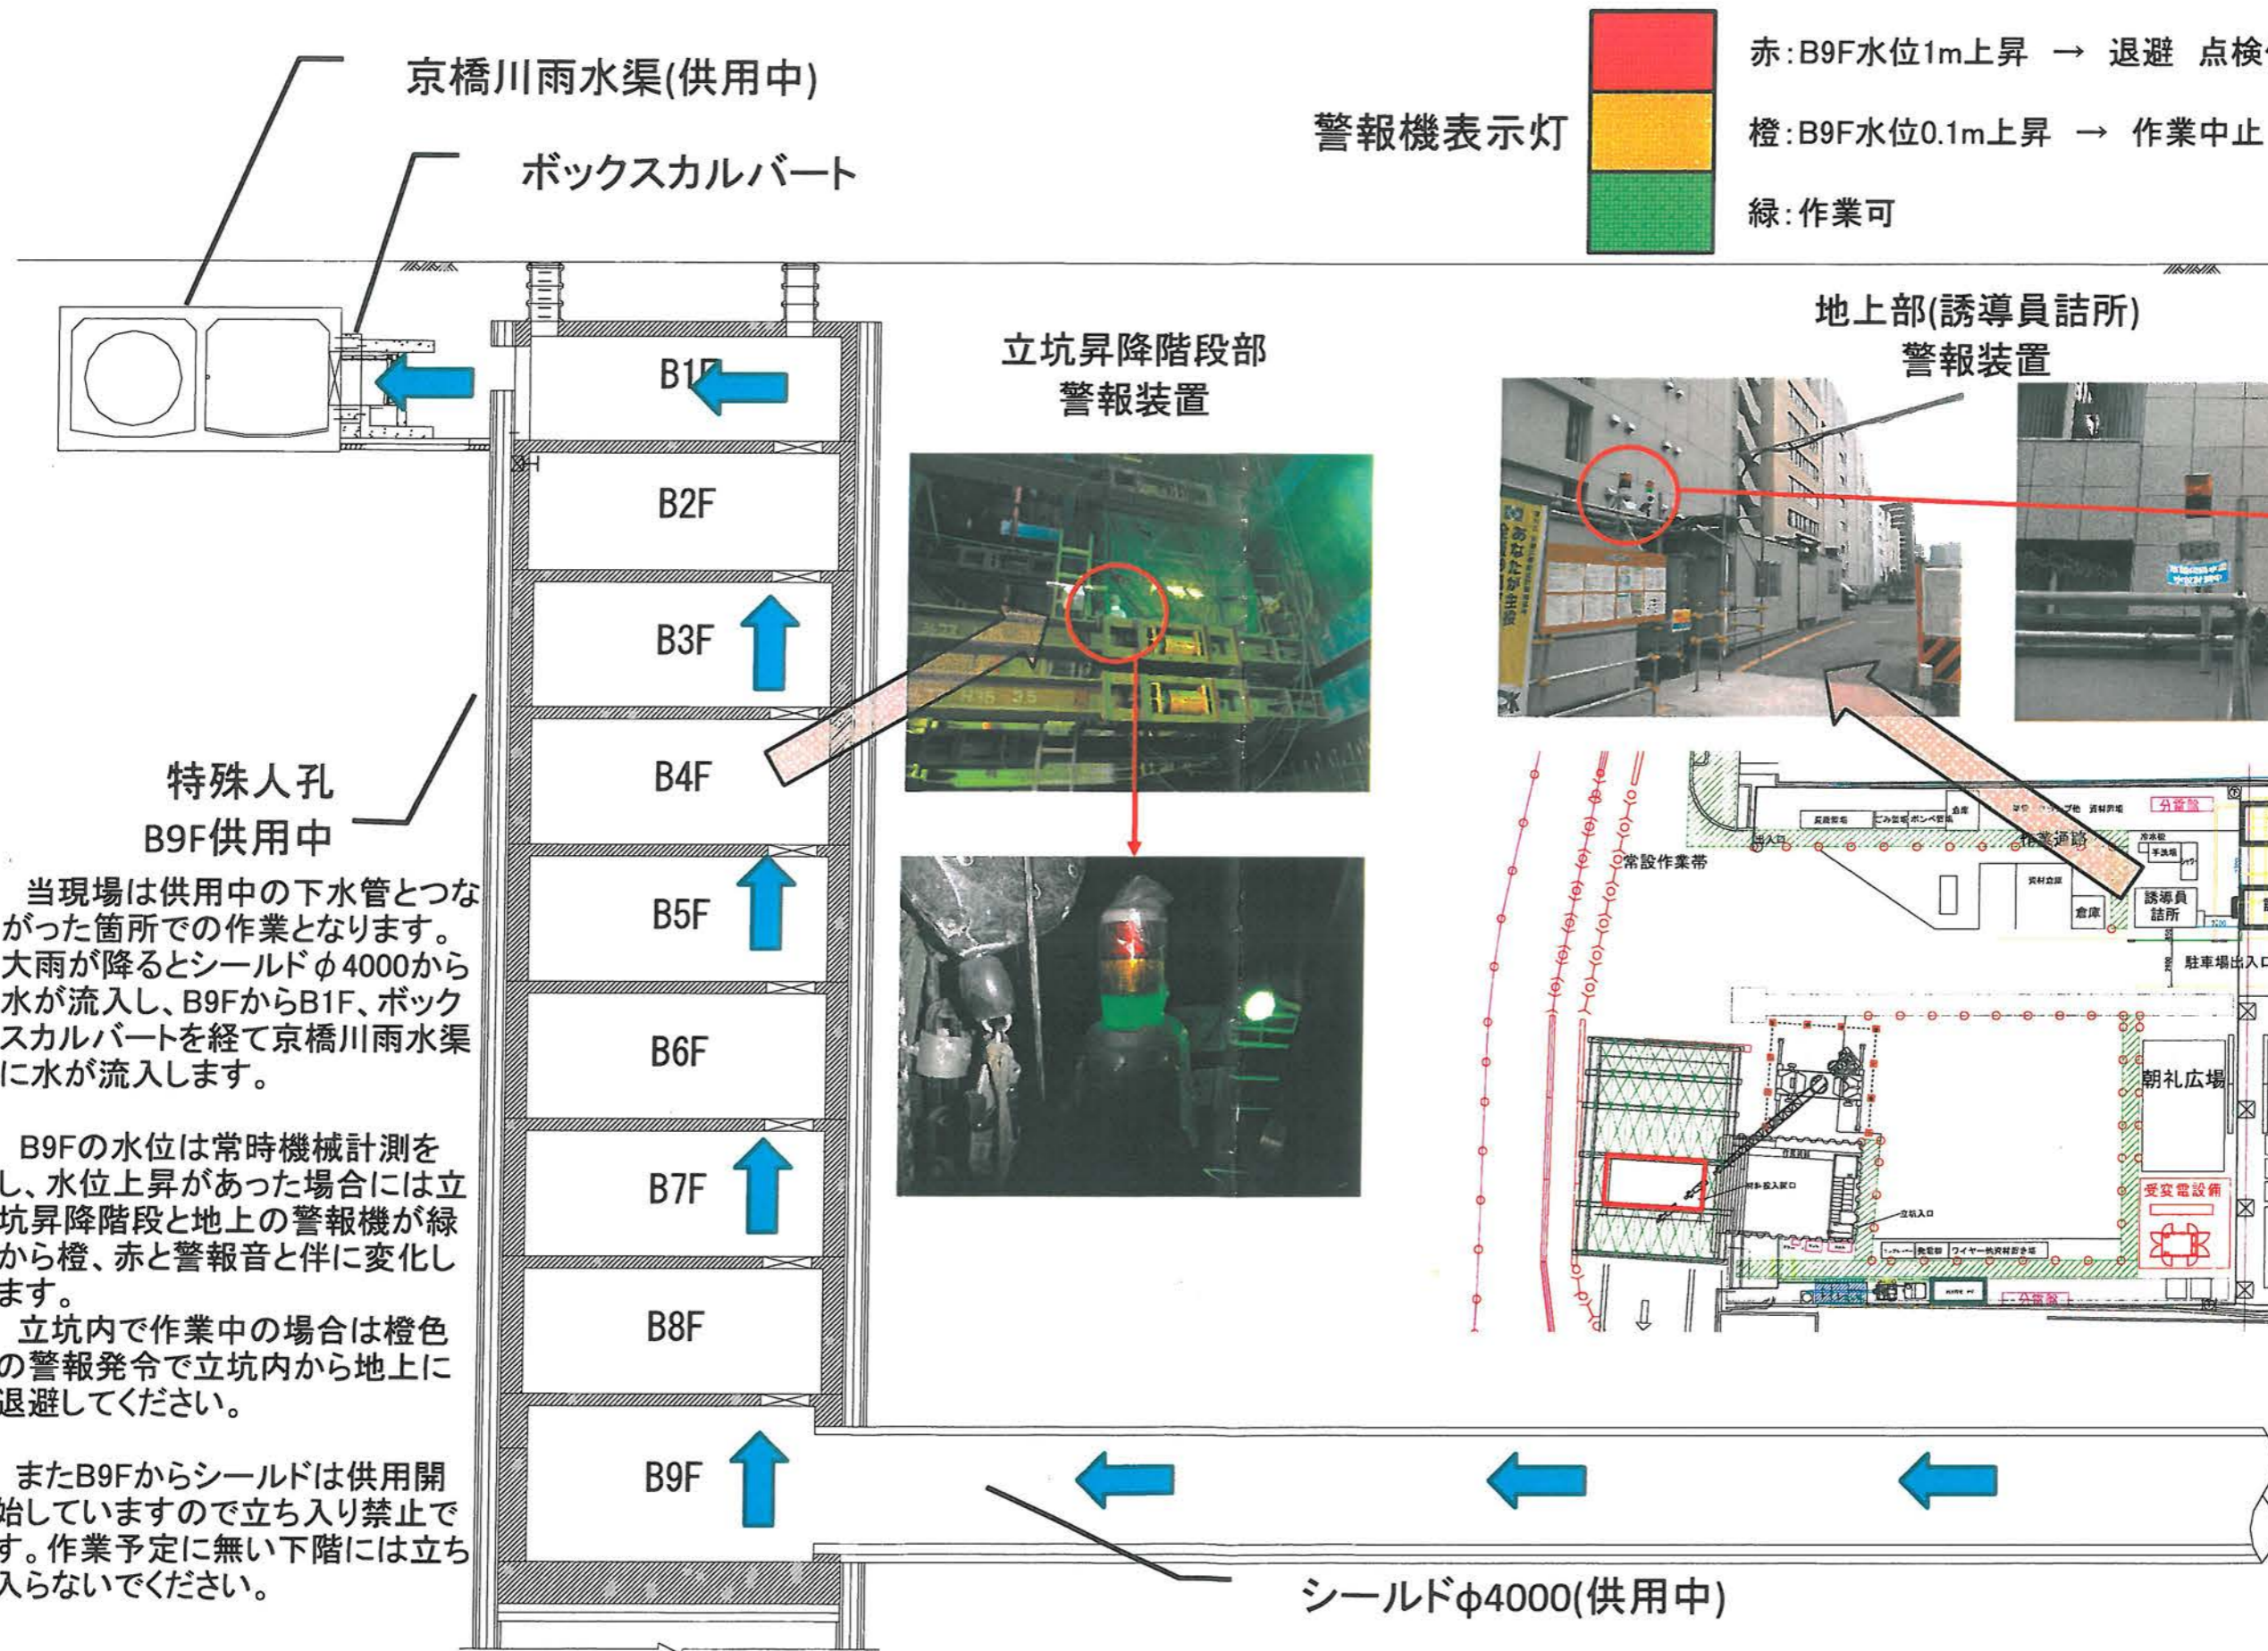

警報機表示灯

	赤: B9F水位1m上昇 → 退避 点検作業も不可
	橙: B9F水位0.1m上昇 → 作業中止 地上に退避
	緑: 作業可



特殊人孔 B9F供用中

当現場は供用中の下水管とつながった箇所での作業となります。大雨が降るとシールドφ4000から水が流入し、B9FからB1F、ボックスカルバートを経て京橋川雨水渠に水が流入します。

B9Fの水位は常時機械計測をし、水位上昇があった場合には立坑昇降階段と地上の警報機が緑から橙、赤と警報音と伴に変化します。

立坑内で作業中の場合は橙色の警報発令で立坑内から地上に退避してください。

またB9Fからシールドは供用開始していますので立ち入り禁止です。作業予定に無い下階には立ち入らないでください。

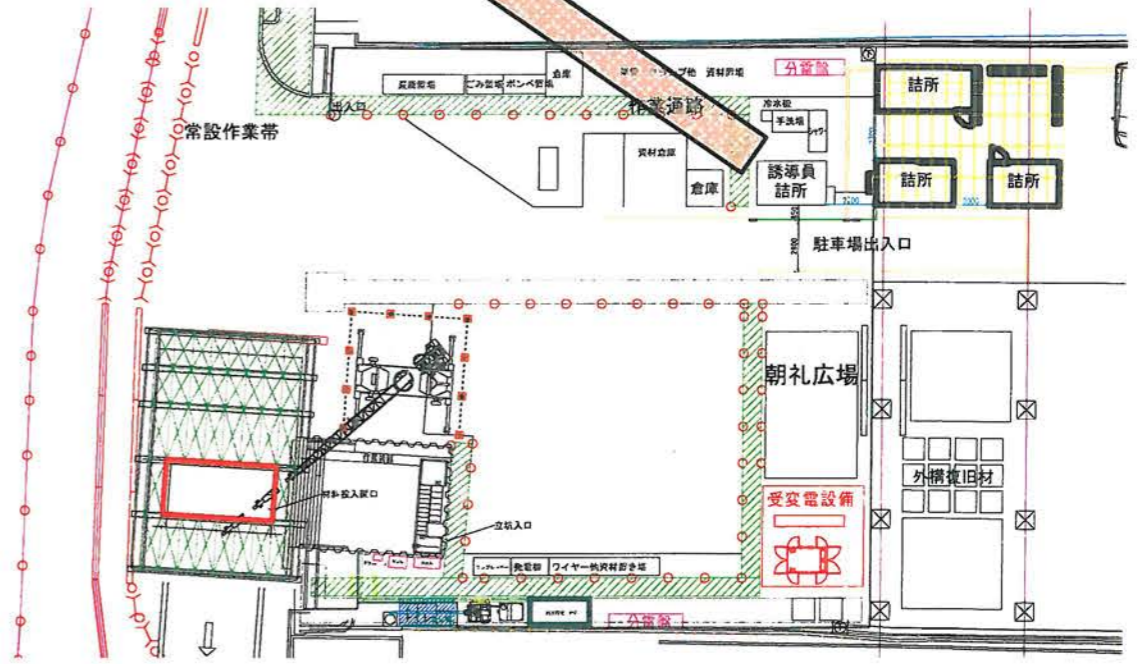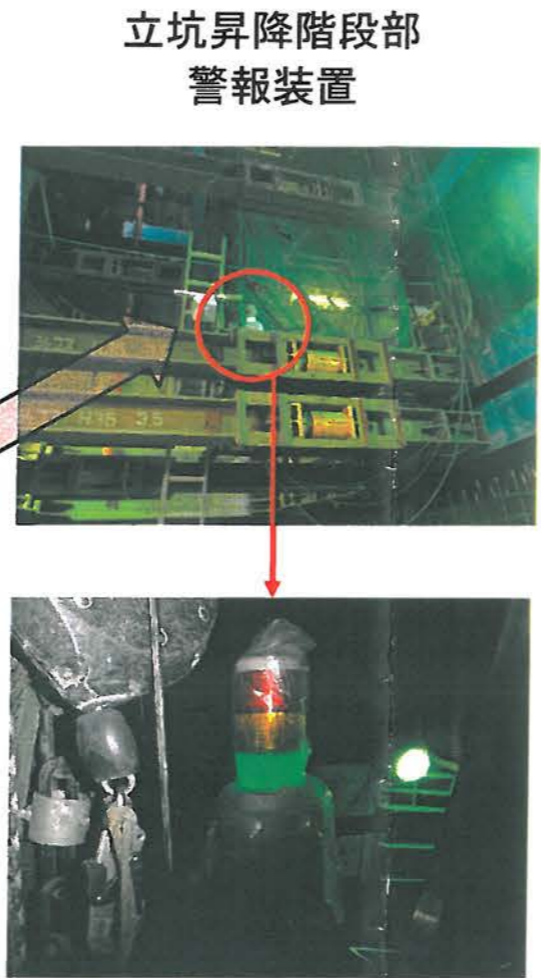

シールドφ4000(供用中)