

12/8 (木)


HR階

LR階

3階

2階


1階

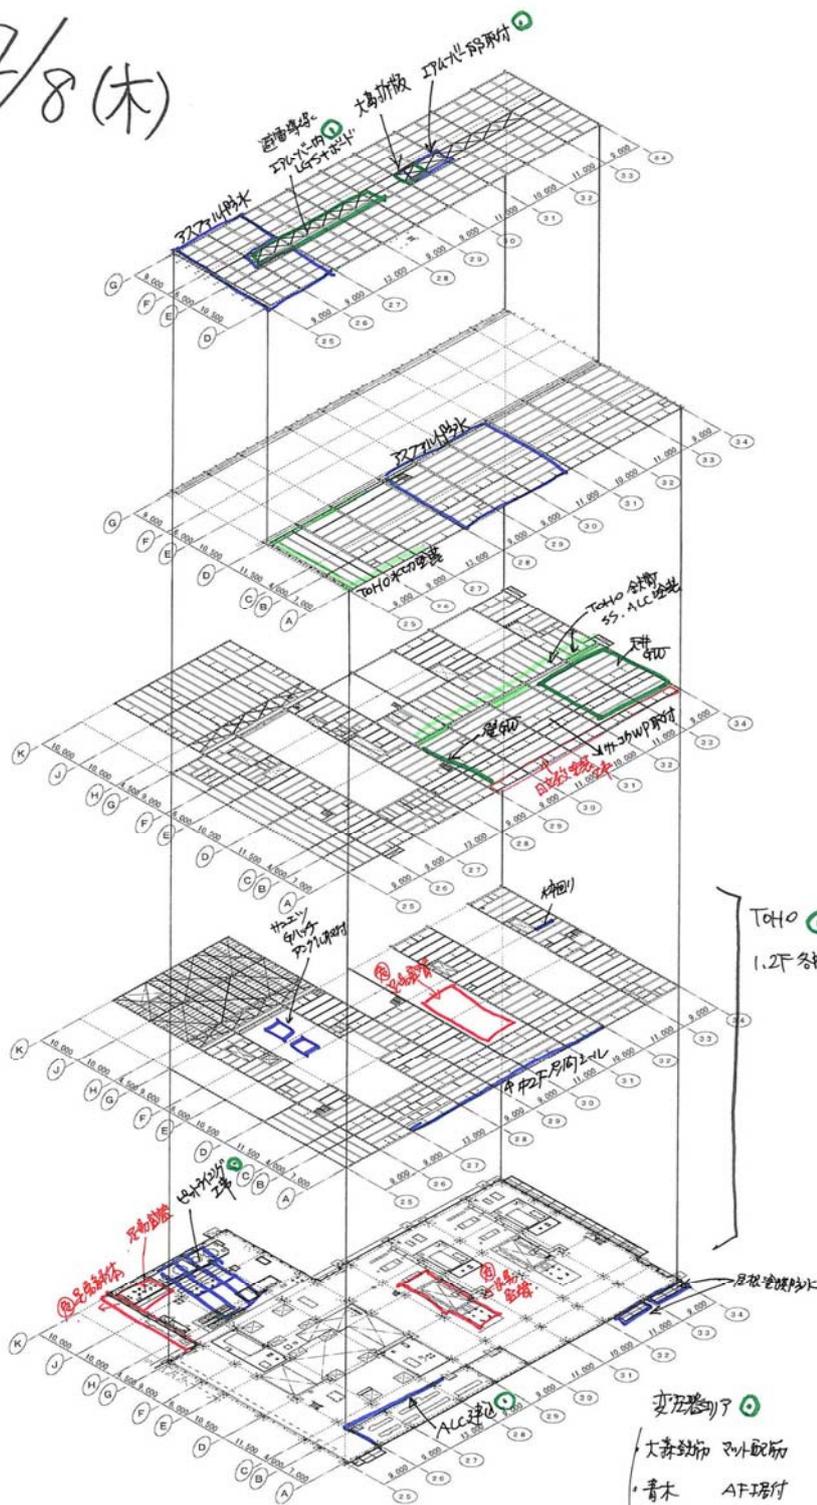

TOHO  
1,2F 各種鉄骨, SD半履装  
(高圧ローリング)

- 変更箇所
- 大森鉄骨 外取断
  - 音木 AF取付
  - 日地敷 埋設電線管
  - 橋谷 捨2レ. 柱中コソ.

2M未満の作業

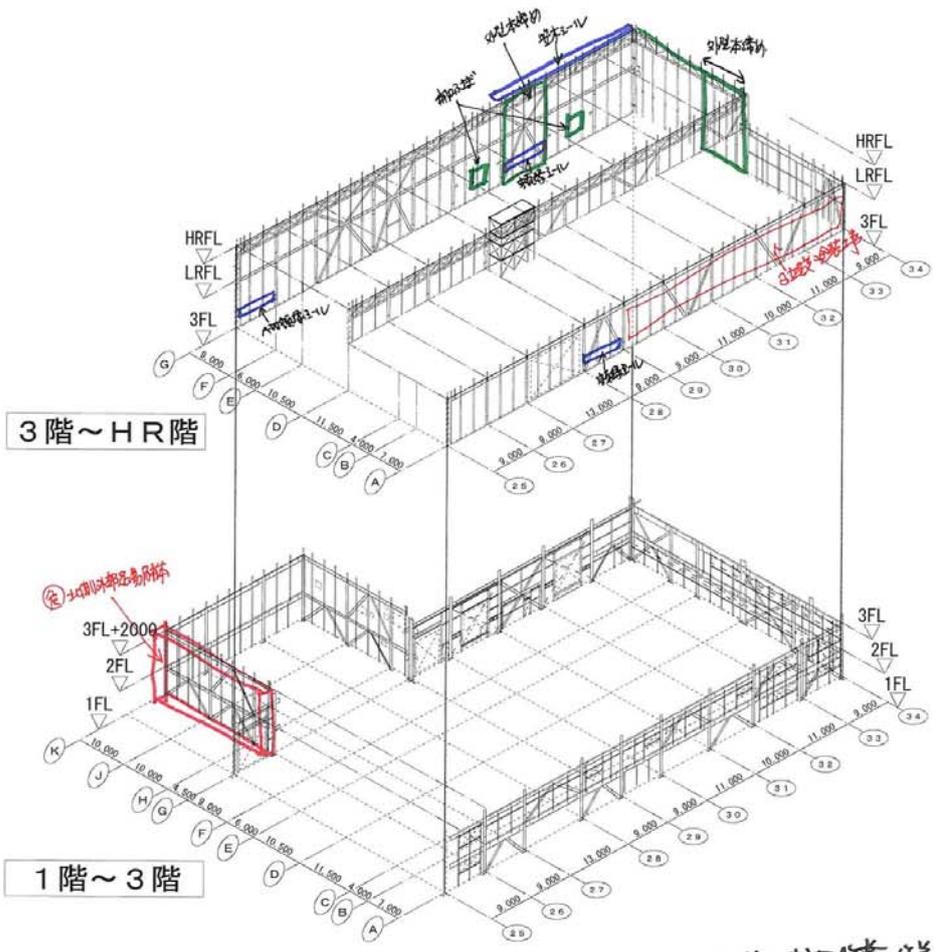

※1F或高階作区画  
赤で示す

※1F使用 水心以 消火器設置等