


ディアナガーデン神宮前大規模修繕工事  
の足場監視システムについて

道路側から不審者侵入したら監視カメラが作動します。

足場に不審者が侵入したらセンサー感知  
※ピーピー約20秒

部屋内から不審者の有無を確認ください。  
※警察通報?

万一不審者を発見した場合、平日作業中であれば  
に連絡をお願いいたします。TEL\*\*\*\*-\*\*\*\*-\*\*\*\*  
夜間緊急を要する場合は警察に通報をお願いいたします。

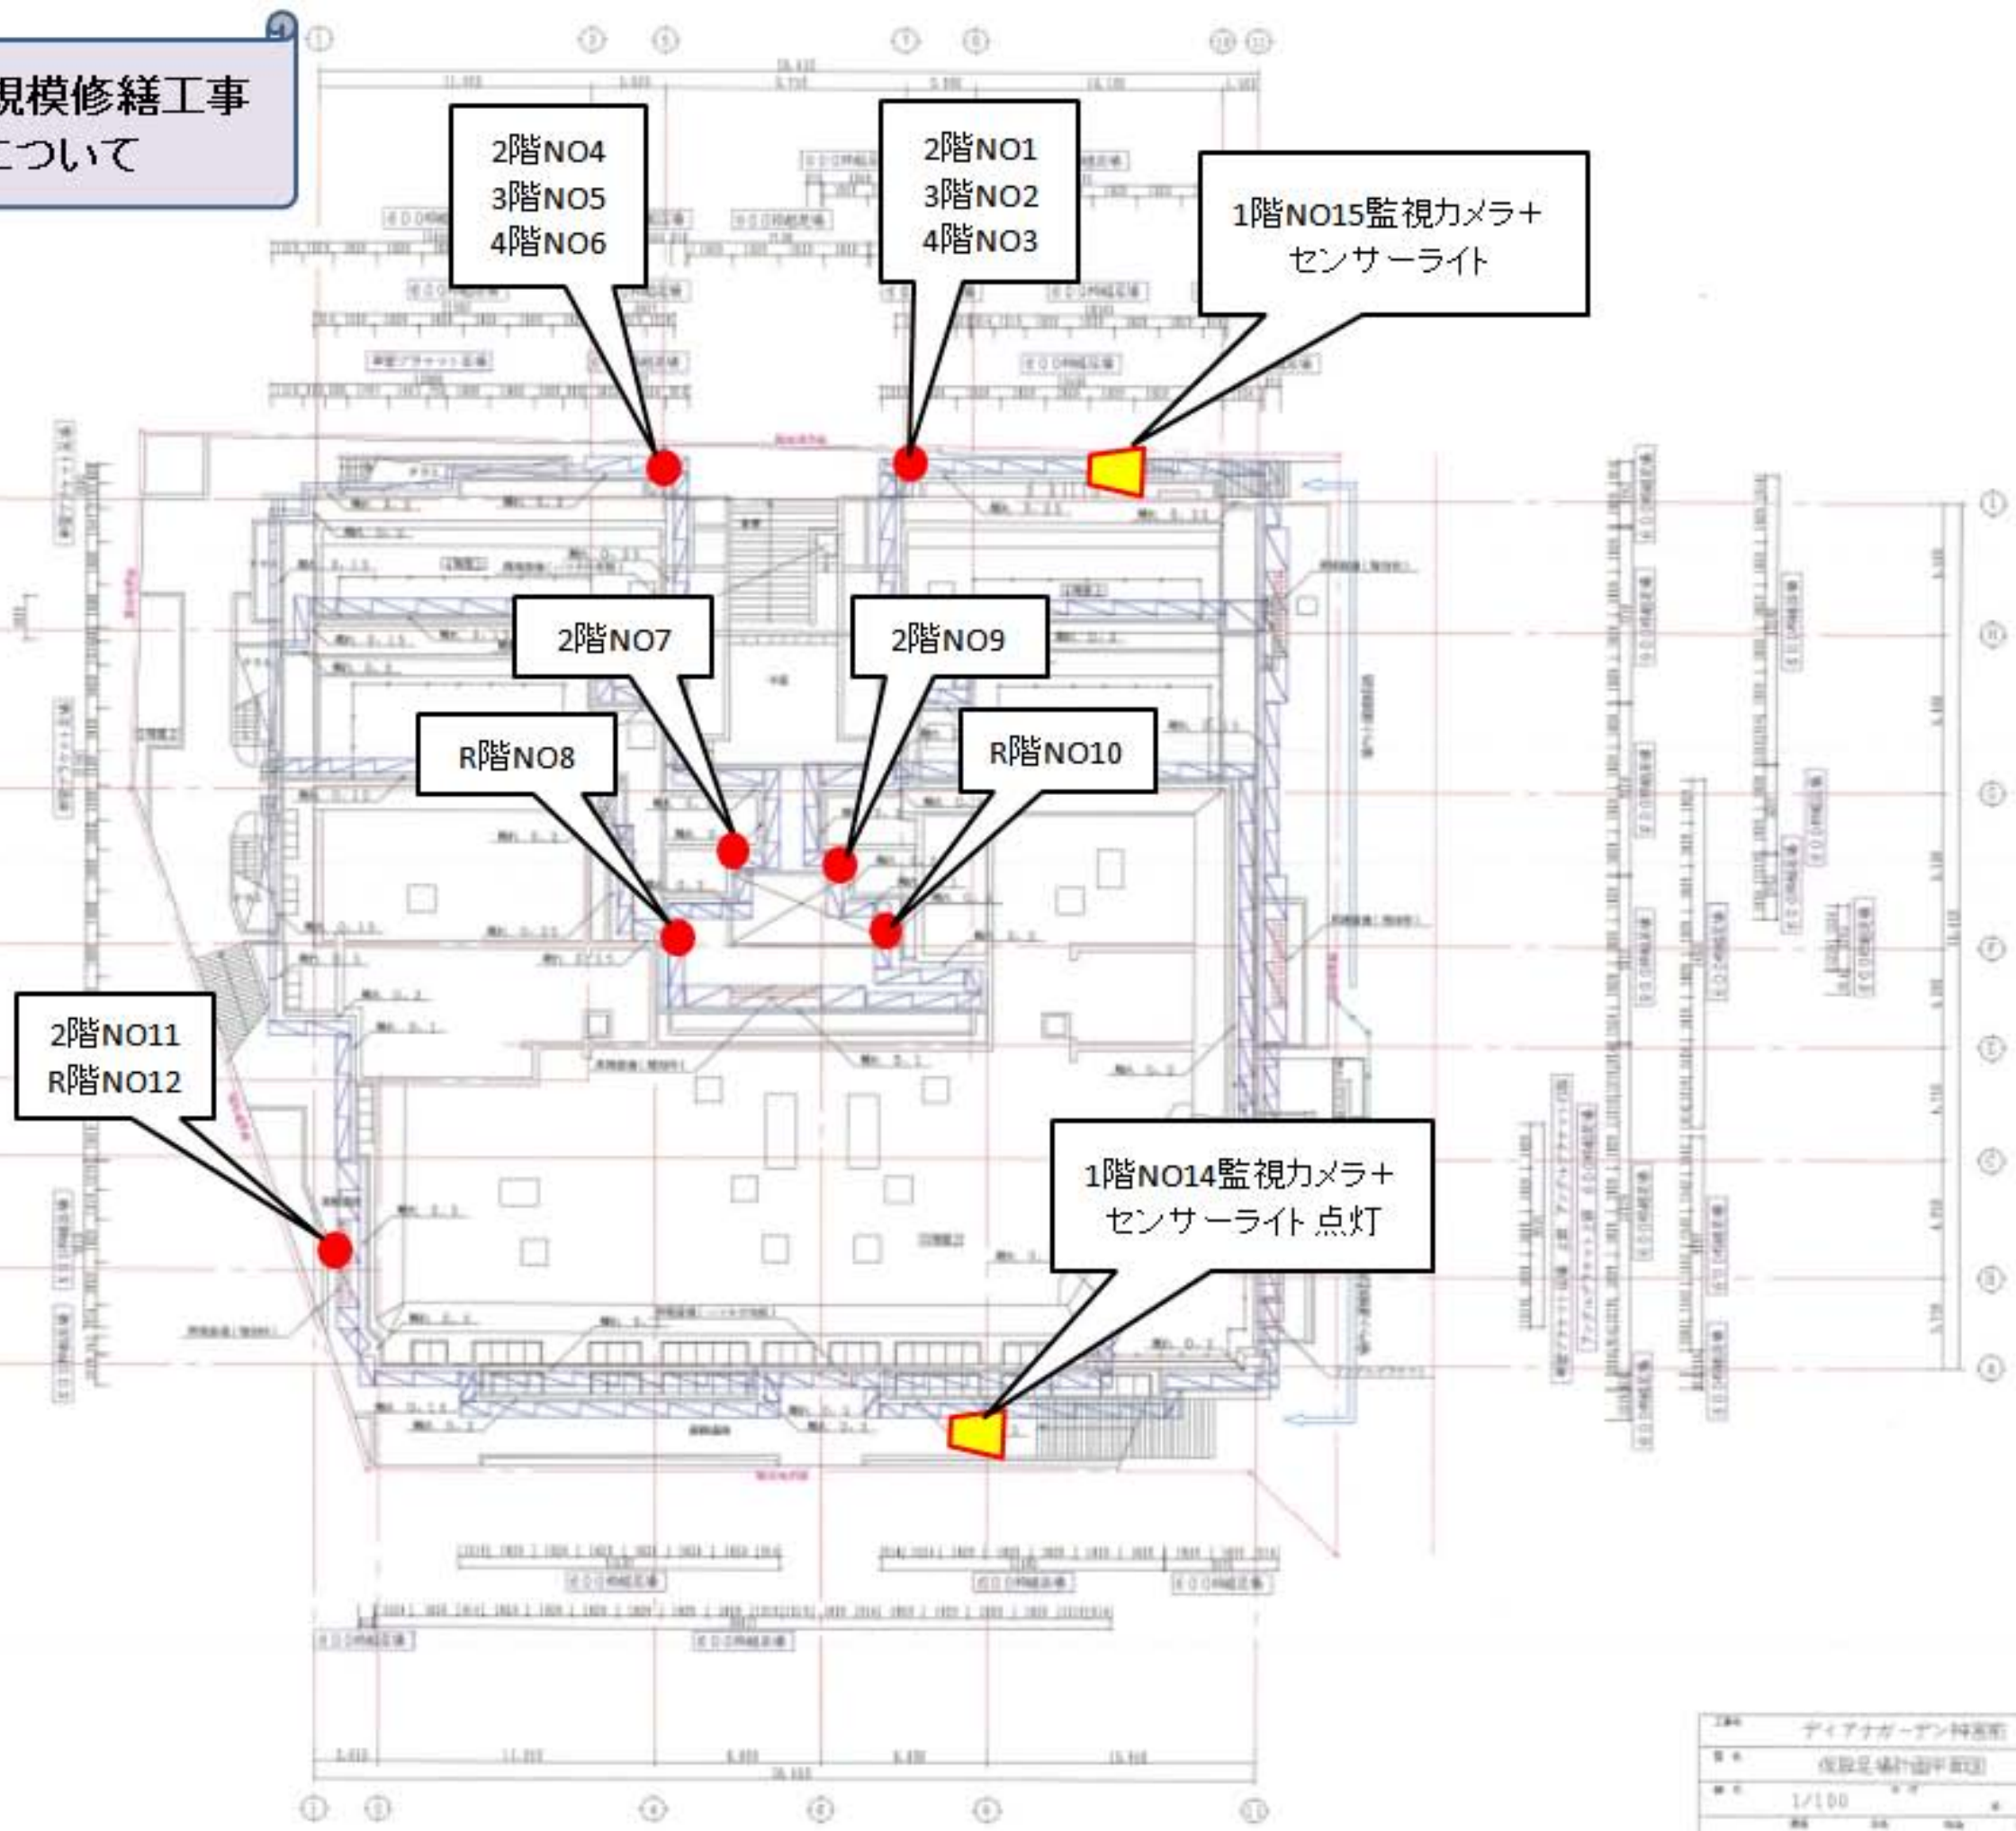

平面図

244	ディアナガーデン神宮前	1
※	仮設足場計画図	
※	1/100	
角島建設株式会社 首都圏建設支店		