


BIMx・STEP図での「見える化」工程

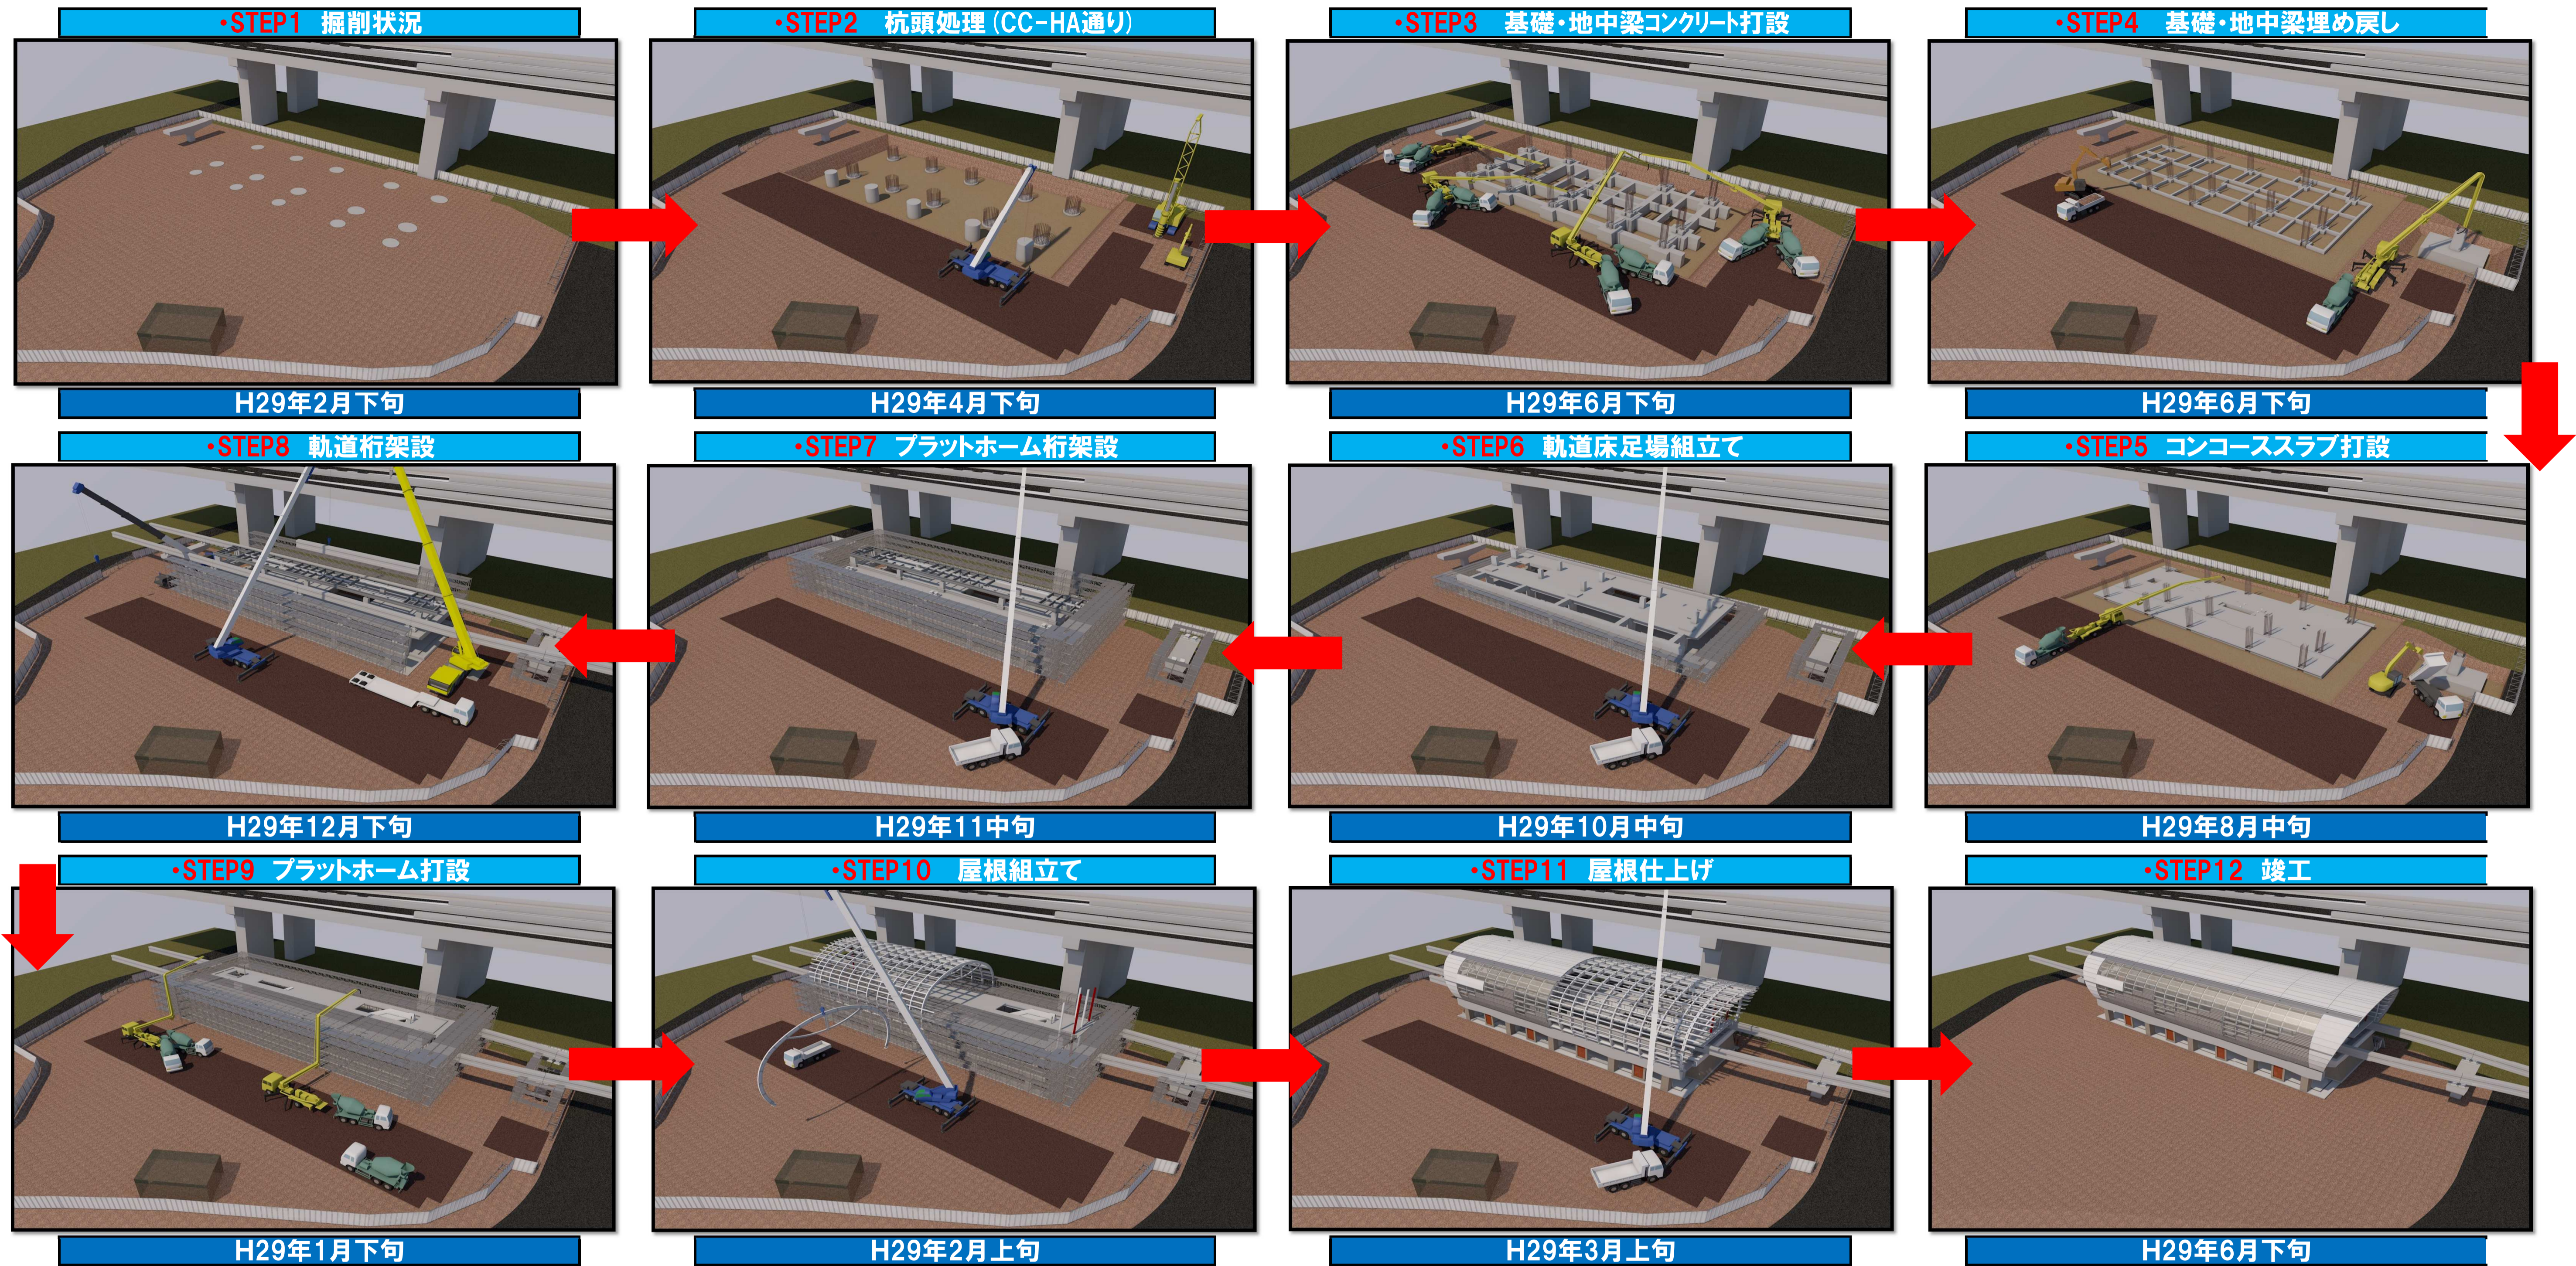

BIMxを用いて施工計画の検討



図.1 建物全景パース

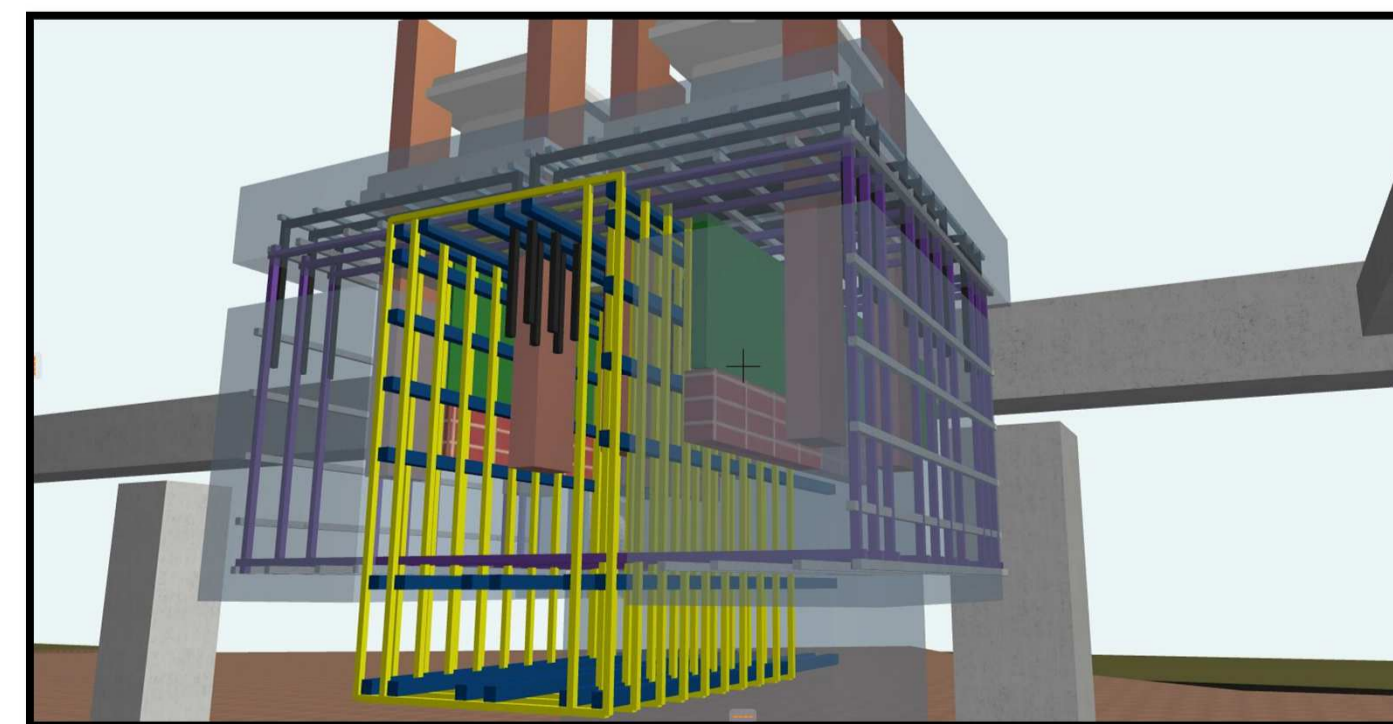


図.2 支承内部鉄筋収まり検討パース

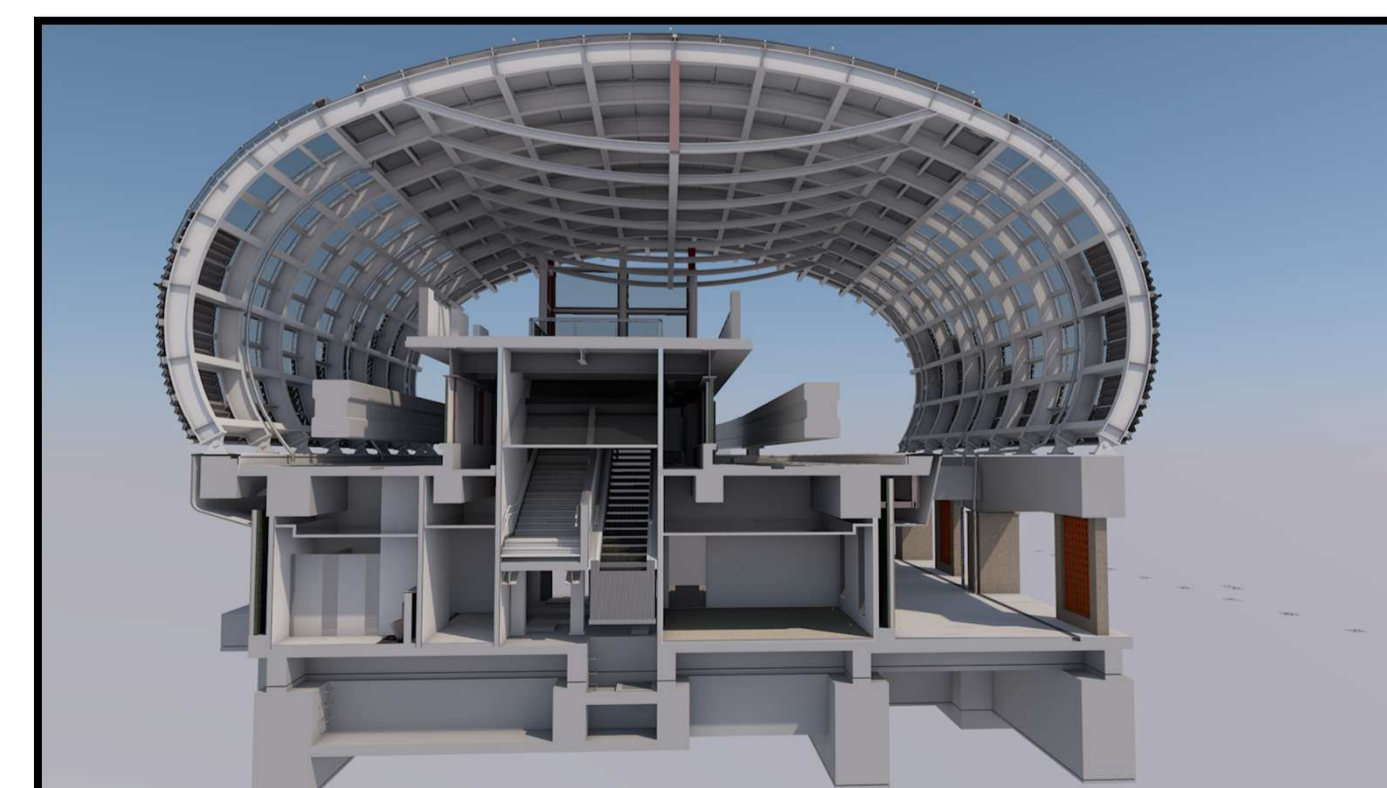


図.3 断面パース



図.4 足場設置計画パース