～油防除資材配備位置図～

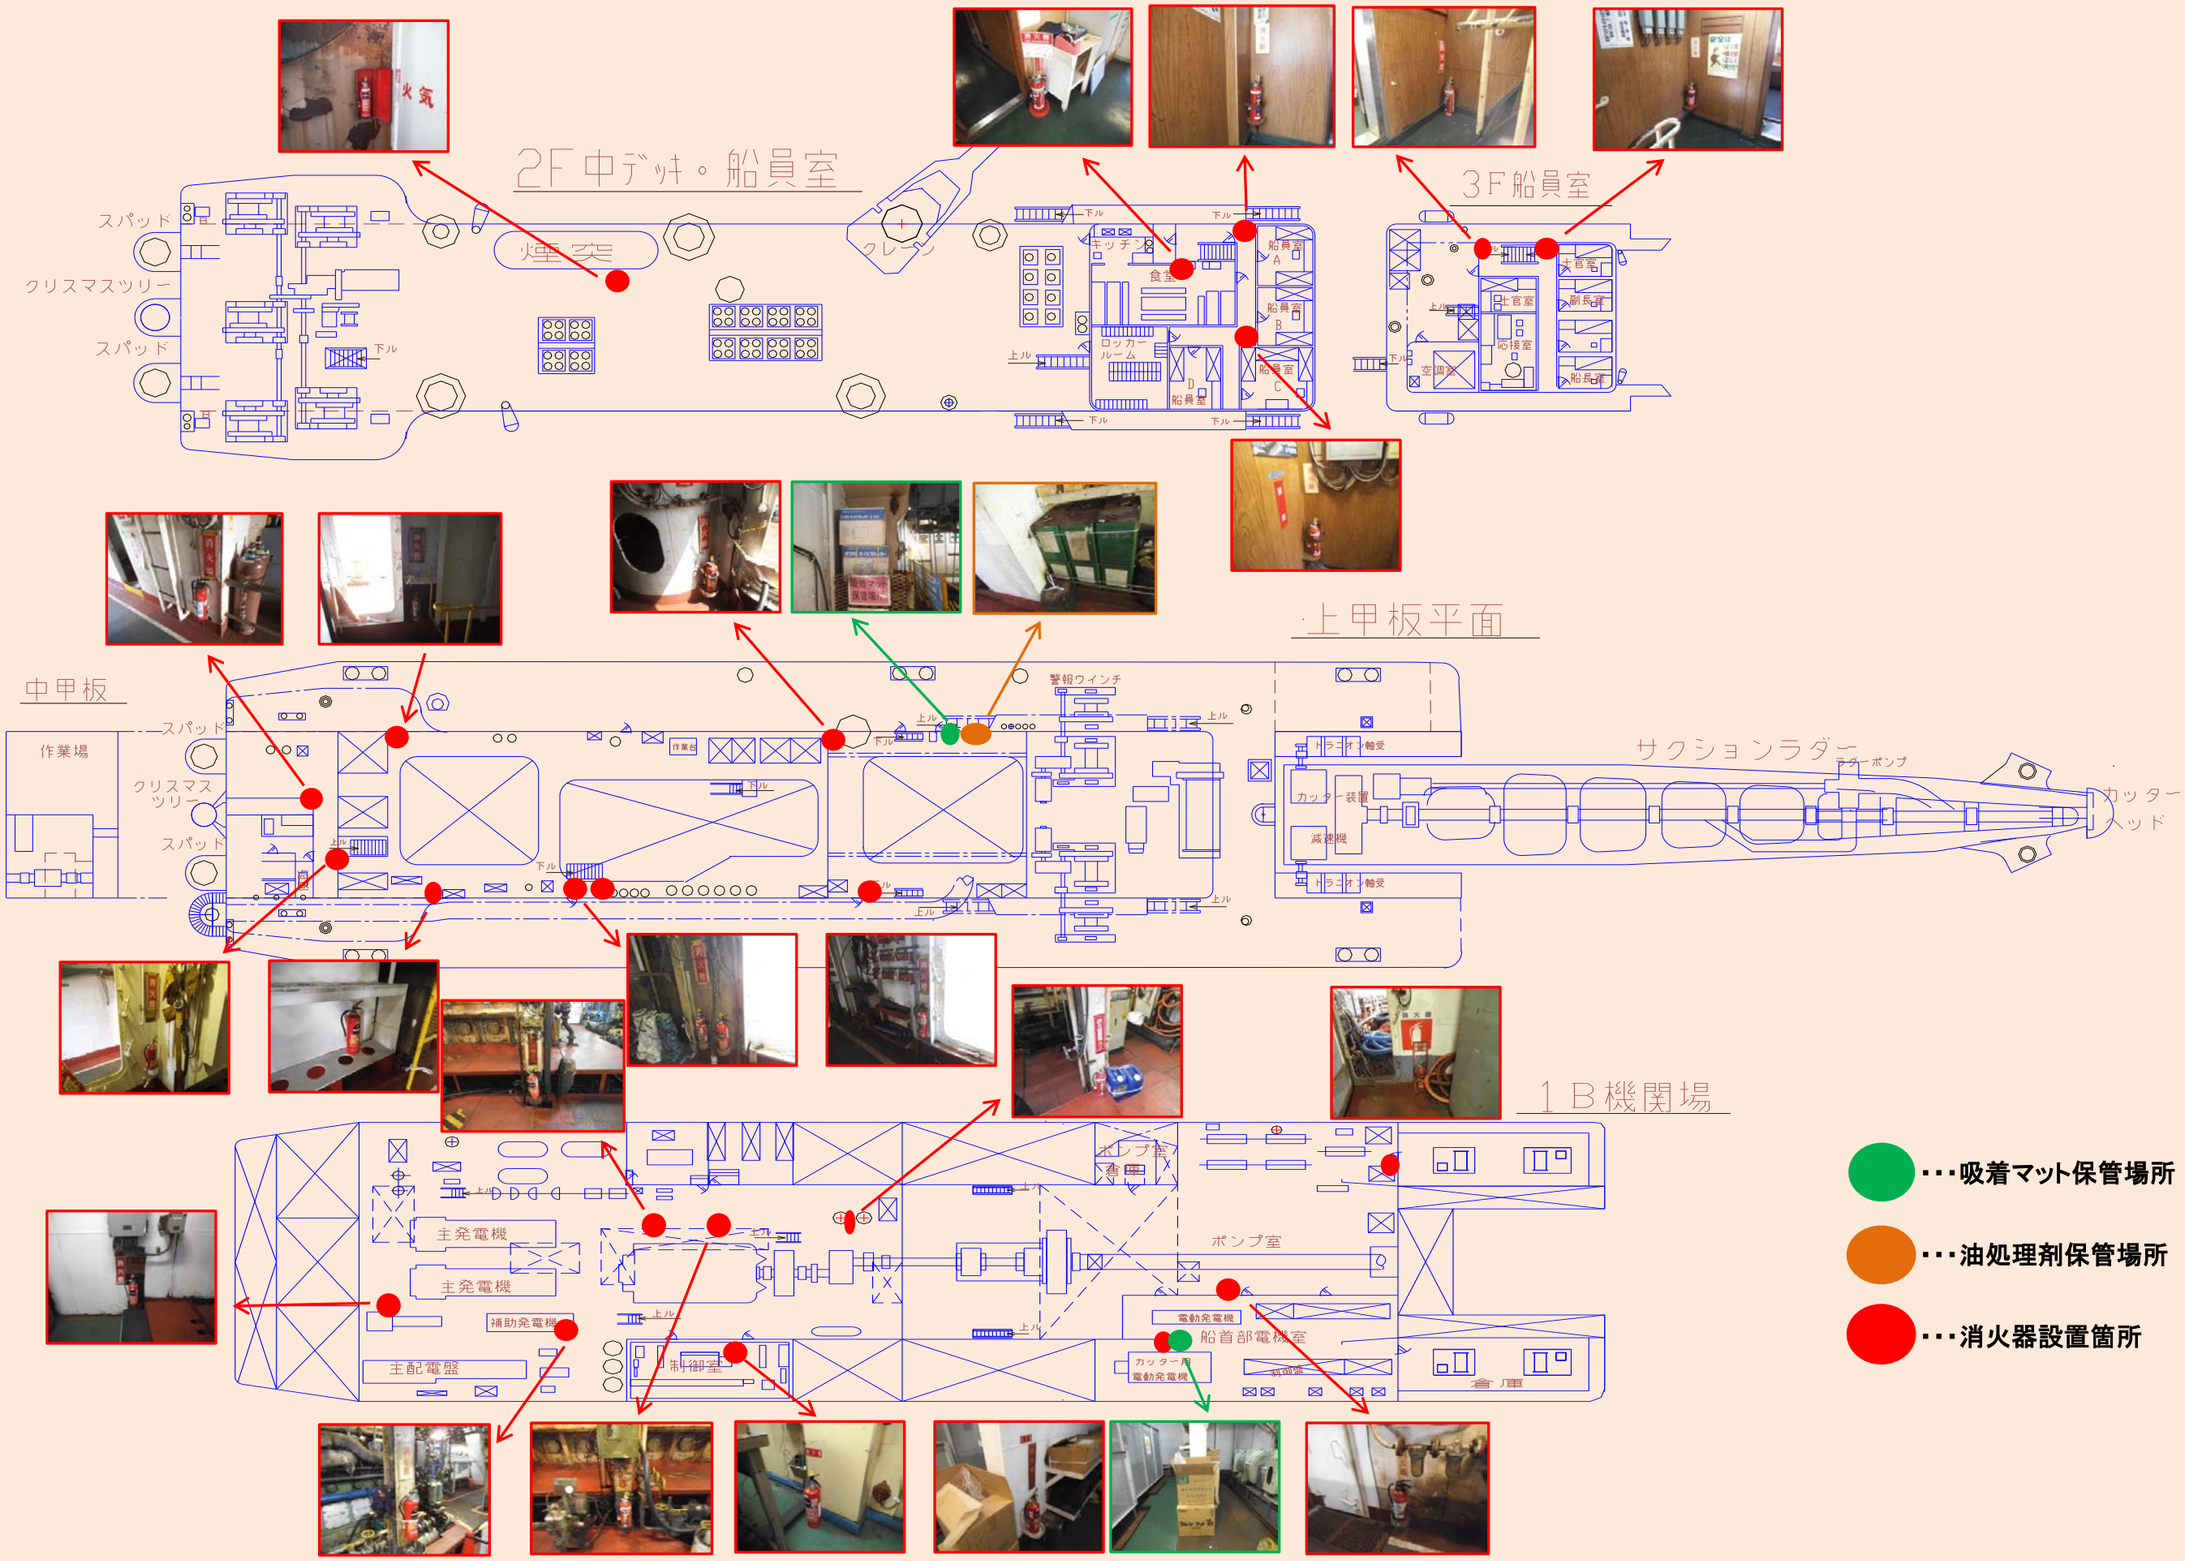
2F中デッキ・船員室
スパッド
クリスマスツリー
スパッド
煙突
クレーン
キッチン
食堂
ロッカールーム
船員室
3F船員室
士官室
応接室
空調室
船長室
上甲板平面
中甲板
作業場
クリスマスツリー
スパッド
警報ウインチ
サクションラダー
カッター装置
減速機
カッターヘッド
1B機関場
主発電機
主発電機
補助発電機
主配電盤
制御室
ポンプ室
倉庫
電動発電機
船首部電機室
カッター用電動発電機
・・・吸着マット保管場所
・・・油処理剤保管場所
・・・消火器設置箇所